


# Lageplan

Zeichnerischer Teil zum Bauantrag gem. § 4 LBOVVO

**Kreis:** Lörrach  
**Gemeinde:** Eimeldingen  
**Gemarkung:** Eimeldingen

**Flurstück(e):** 2926  
**Maßstab:** 1:500

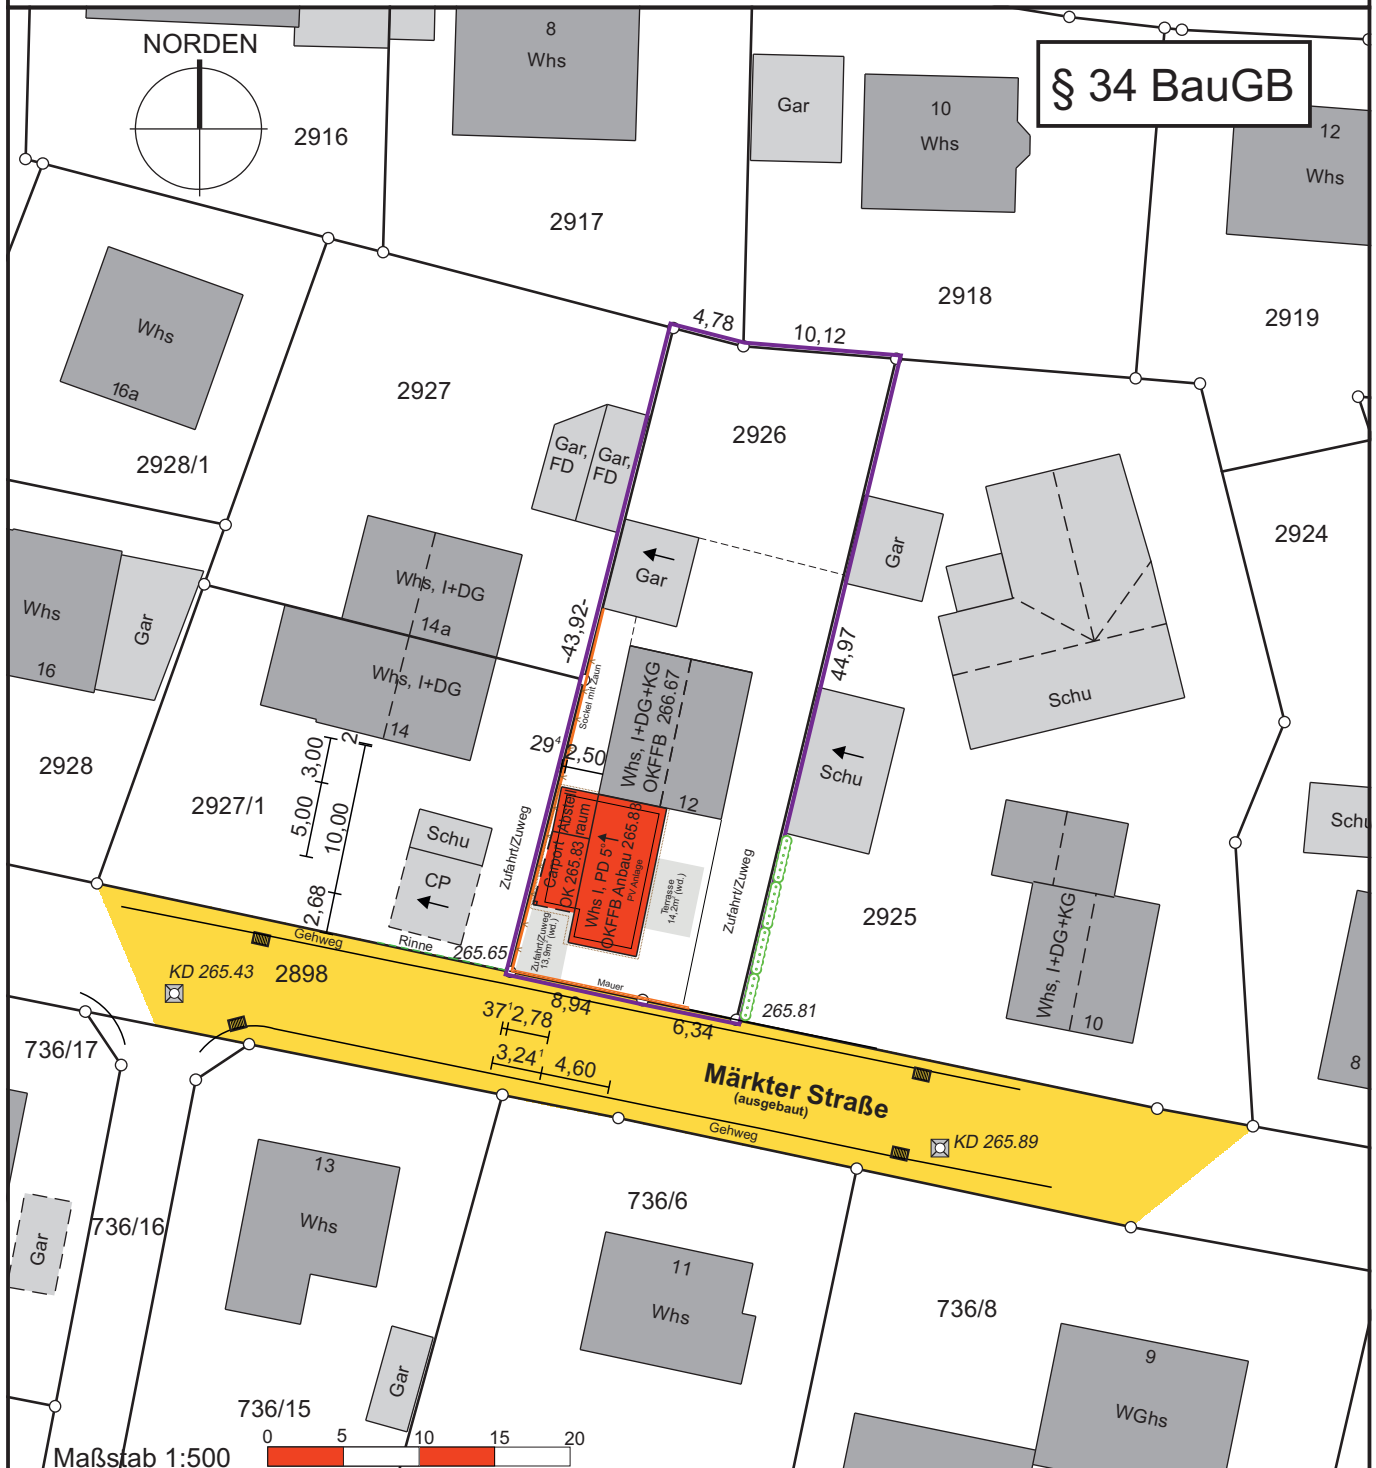

Auszug aus dem Liegenschaftskataster gefertigt u. ausgearbeitet.

Evtl. vorh. unterirdische Versorgungsleitungen sind im Lageplan nicht dargestellt

Höhenangaben beziehen sich auf NHN  
-Ortsvergleich hat stattgefunden-

Projekteintrag vom 26.01.2024

\* nicht Bestandteil des Katasters

Die angegebenen Maße sind dem Katasterwerk entnommen, jedoch in der Örtlichkeit nicht überprüft!

Ortsvergleich vom 20.10.2023

**HÖLZEL Vermessungsbüro GmbH**

Berliner Ring 95  
64625 Bensheim

Tel. (06251)985012-0

Fax (06251)985012-20

info@vermessungsbuero-hoelzel.de

