



Ansicht Südwest / Ansicht Nordost

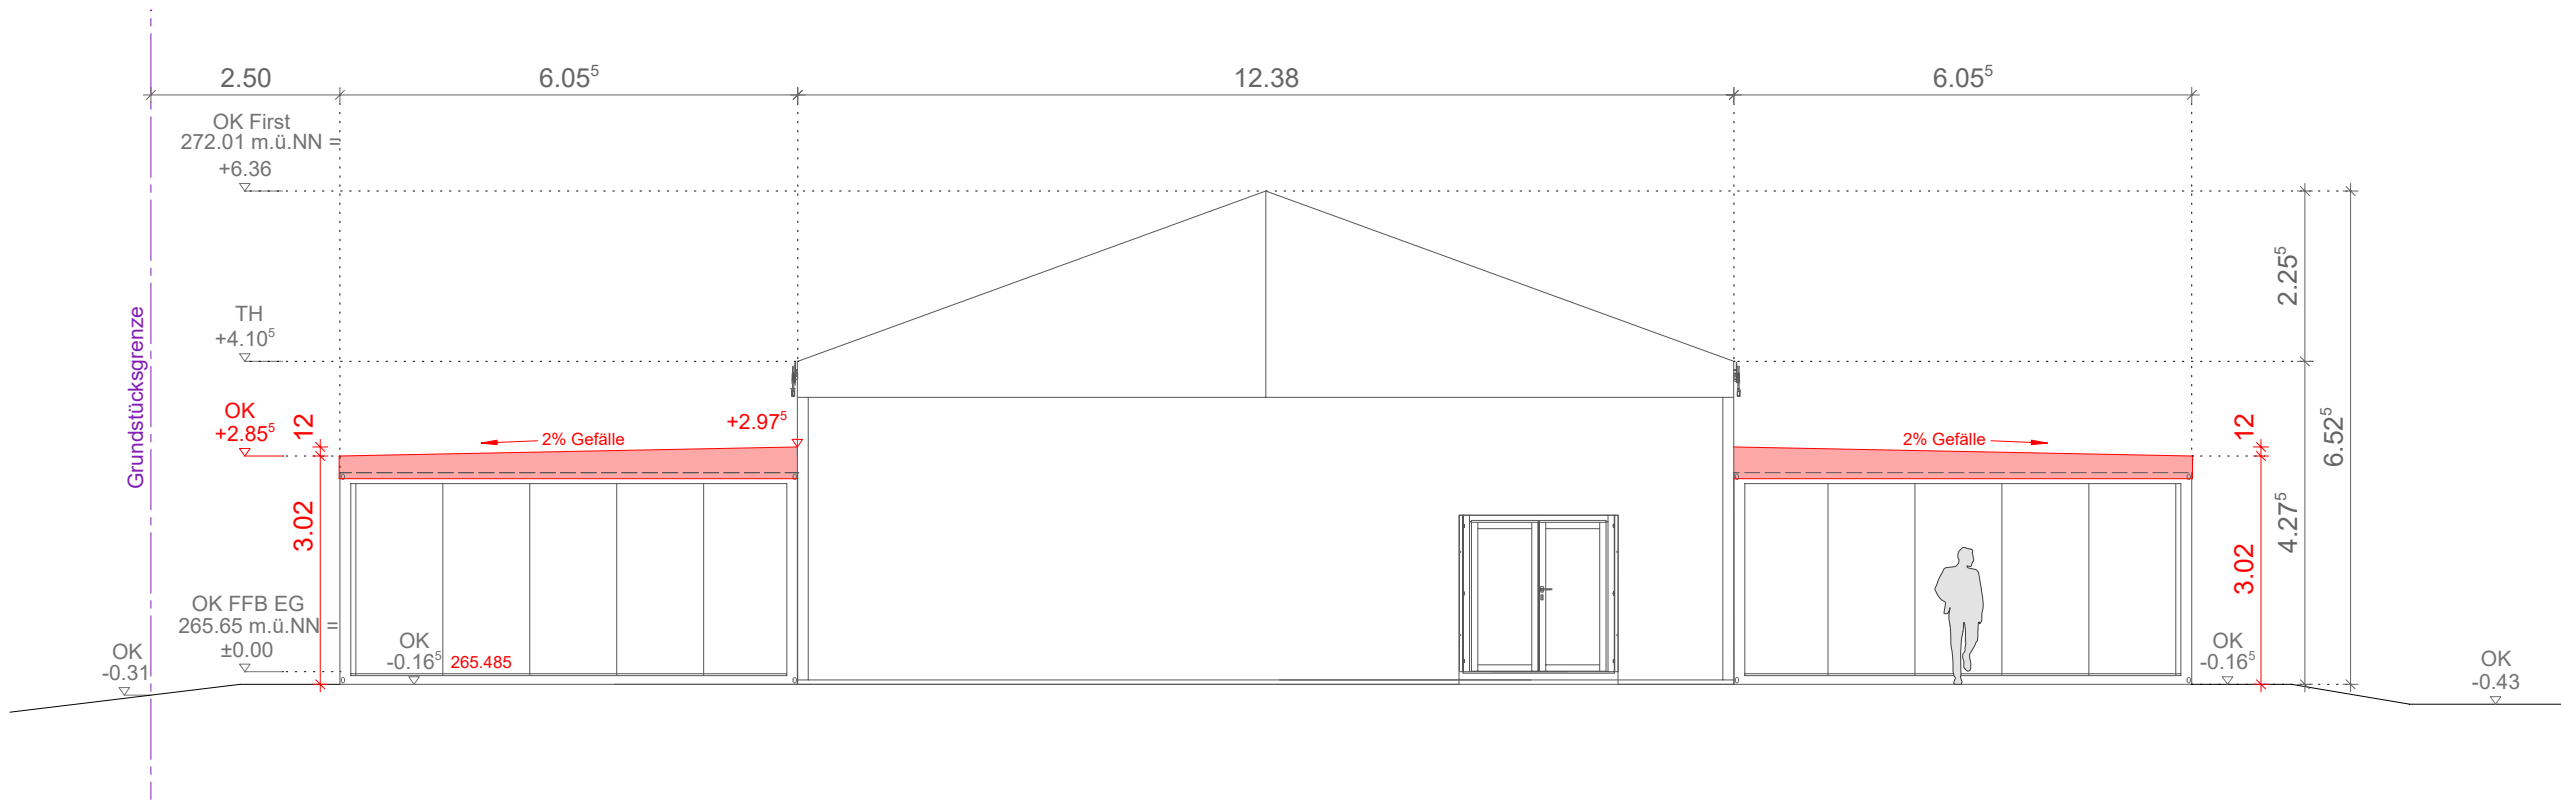

Ansicht Süd / Ansicht Nordwest

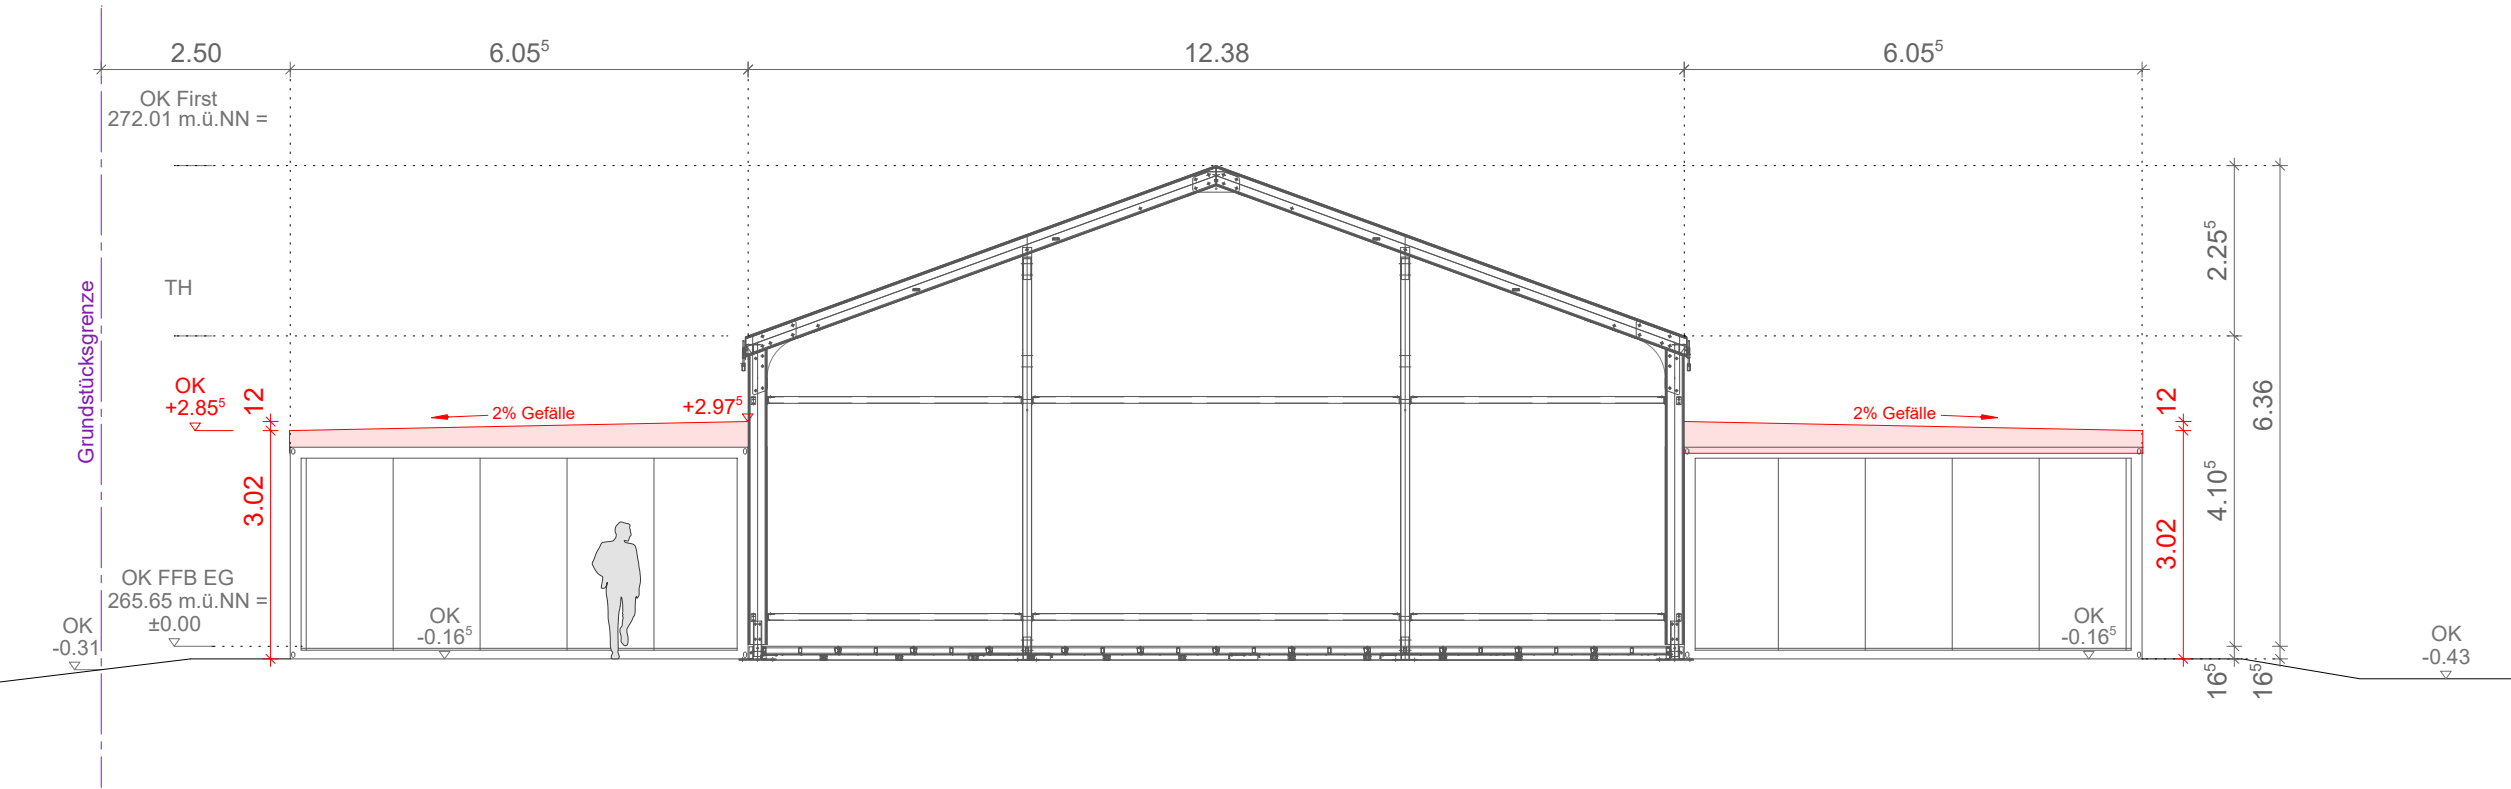

Schnitt A-A

NACHTRAG
vom 19.03.2024 zur
BAUGENEHMIGUNG
VOM 04.03.2024

LEGENDE:	
—	NEU
OBJEKT:	
GEMEINSCHAFTSUNTERKUNFT NEUBAU CONTAINER-ZELT-ANLAGE AN DER KANDER EIMELDINGEN FLST.NR. 753/9	
BAUHERR:	
LANDRATSAMT LÖRRACH PLAUNG UND BAU V. D. FRAU IVANA SARIC PALMSTRASSE 3 79539 LÖRRACH	
PLANINHALT:	
Schnitte Ansichten	
MASSSTAB: 1:100	PROJEKT-NR.: 23241
PLAN-NR.: BA_SC_AN	DATUM/KÜRZEL: 20.03.2024 VK/IK

ARCHITEKTURBÜRO
HERZOG
GmbH
v.d .I.Herzog
Dipl. Ing. (FH), freier Architekt
Telefon: 07621/914000
E-Mail: info@he-1.de
Unterdorfstraße 22
79541 Lörrach