




Ansicht Südwest

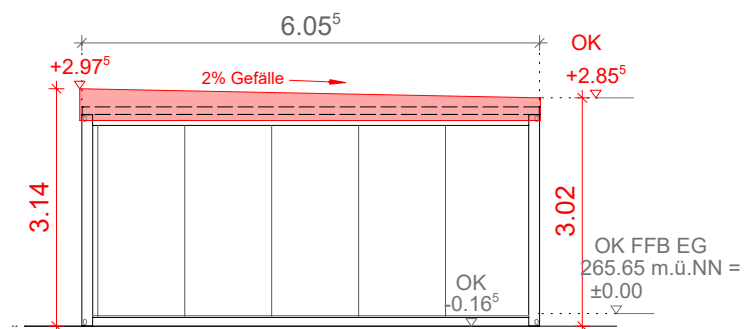


Ansicht Südost

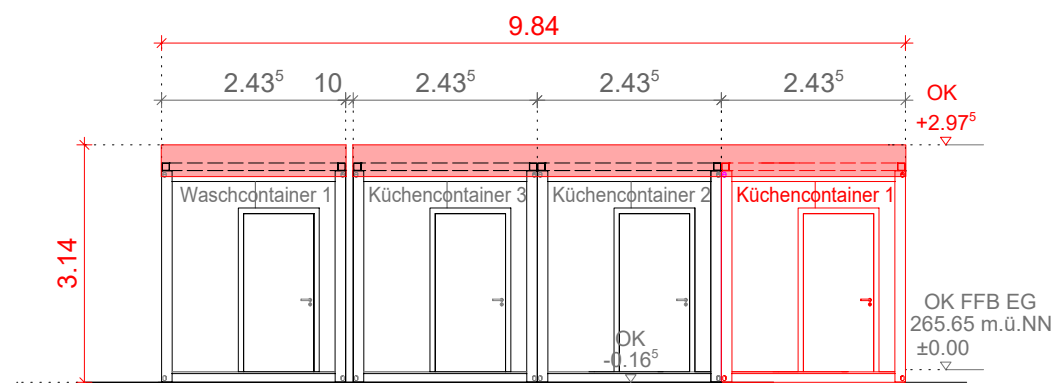

Ansicht Nordost

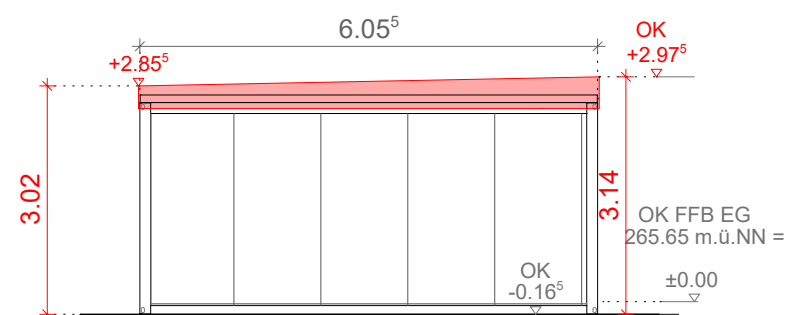

Ansicht Nordwest

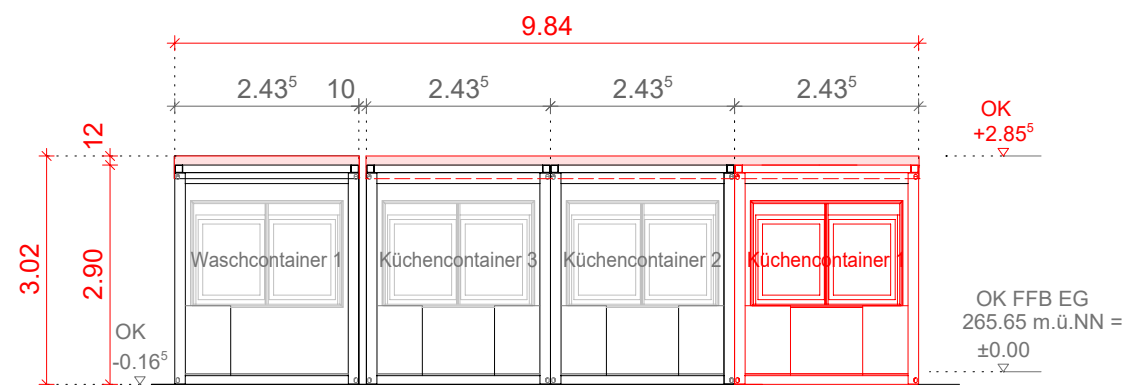

Schnitt B-B

**NACHTRAG**  
vom 19.03.2024 zur  
**BAUGENEHMIGUNG**  
VOM 04.03.2024

**LEGENDE:**

— NEU

**OBJEKT:**

GEMEINSCHAFTSUNTERKUNFT  
NEUBAU CONTAINER-ZELT-ANLAGE  
AN DER KANDER  
EIMELDINGEN  
FLST.NR. 753/9

**BAUHERR:**

LANDRATSAMT LÖRRACH  
PLAUNG UND BAU  
V. D. FRAU IVANA SARIC  
PALMSTRASSE 3  
79539 LÖRRACH

**PLANINHALT:**

**Schnitt, Ansichten**  
**Wasch- /**  
**Küchencontainer**

MASSSTAB:  
1:100

PROJEKT-NR.:  
23241

PLAN-NR.:  
BA\_SC\_AN

DATUM/KÜRZEL:  
19.03.2024 VK/IK

**ARCHITEKTURBÜRO**

**HERZOG**

GmbH  
v.d .I.Herzog  
Dipl. Ing. (FH), freier Architekt  
Telefon: 07621/914000  
E-Mail: info@he-1.de

Unterdorfstraße 22  
79541 Lörrach

**DIN A3**