


## Abstandsflächenberechnung

Abstands- Fläche	Geländehöhen		First- oder Traufhöhe	Traufhöhe	Giebelhöhe/4	Wandhöhe ab Gelände	Faktor	Abstandstiefe in [m]	
	Punkt 1	Punkt 2						berechnet	vorhanden
<b>A</b>	265,81	265,81	269,145	269,145	0,00	3,33	0,4	<b>1,33</b>	2,79
<b>B</b>	265,74	265,81	269,145	268,743	0,10	3,07	0,4	<b>1,23</b>	2,68
<b>C</b>	265,83	265,74	268,743	268,743	0,00	2,96	0,4	<b>1,18</b>	7,43

Pultdach 5°

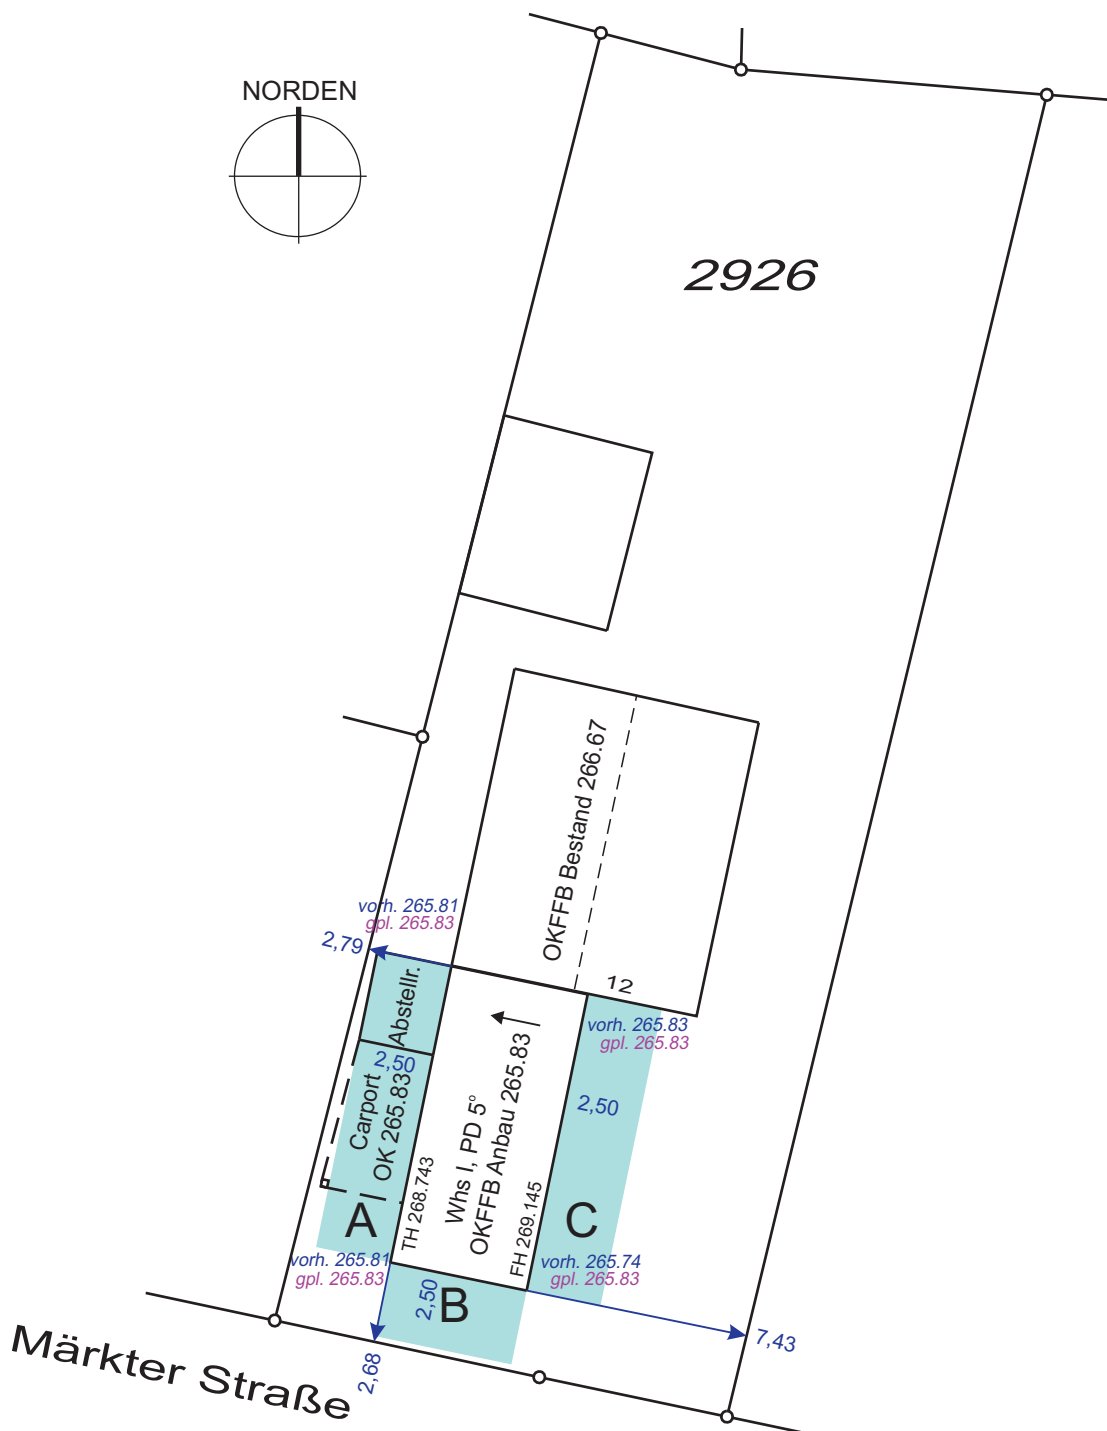

Planinhalt: Abstandsflächen		Maßstab: 1:250		<b>HÖLZEL Vermessungsbüro GmbH</b> Berliner Ring 95 64625 Bensheim Tel. (06251)985012-0 Fax (06251)985012-20 
Projekt:				
Gemarkung: Eimeldingen	Flur: -	Flurstück(e): 2926	bearbeitet am: 26.01.2024	

  
info@vermessungsbuero-hoelzel.de