

Lageplan - zeichnerischer Teil

zum Bauantrag (§4 LBOVVO)




mandolla + gilbert
v | e | r | m | e | s | s | u | n | g

Maßänderungen sind dem Planfertiger mitzuteilen. Weitere, über die lt. §4 (10) LBOVVO darzustellende Versorgungsleitungen auf dem Baugrundstück sind bei den zuständigen Stellen zu erfragen.

Landkreis: Lörrach
 Gemeinde: Eimeldingen
 Gemarkung: Eimeldingen

Lageplan - zeichnerischer Teil
zum Bauantrag (§4 LBOVVO)

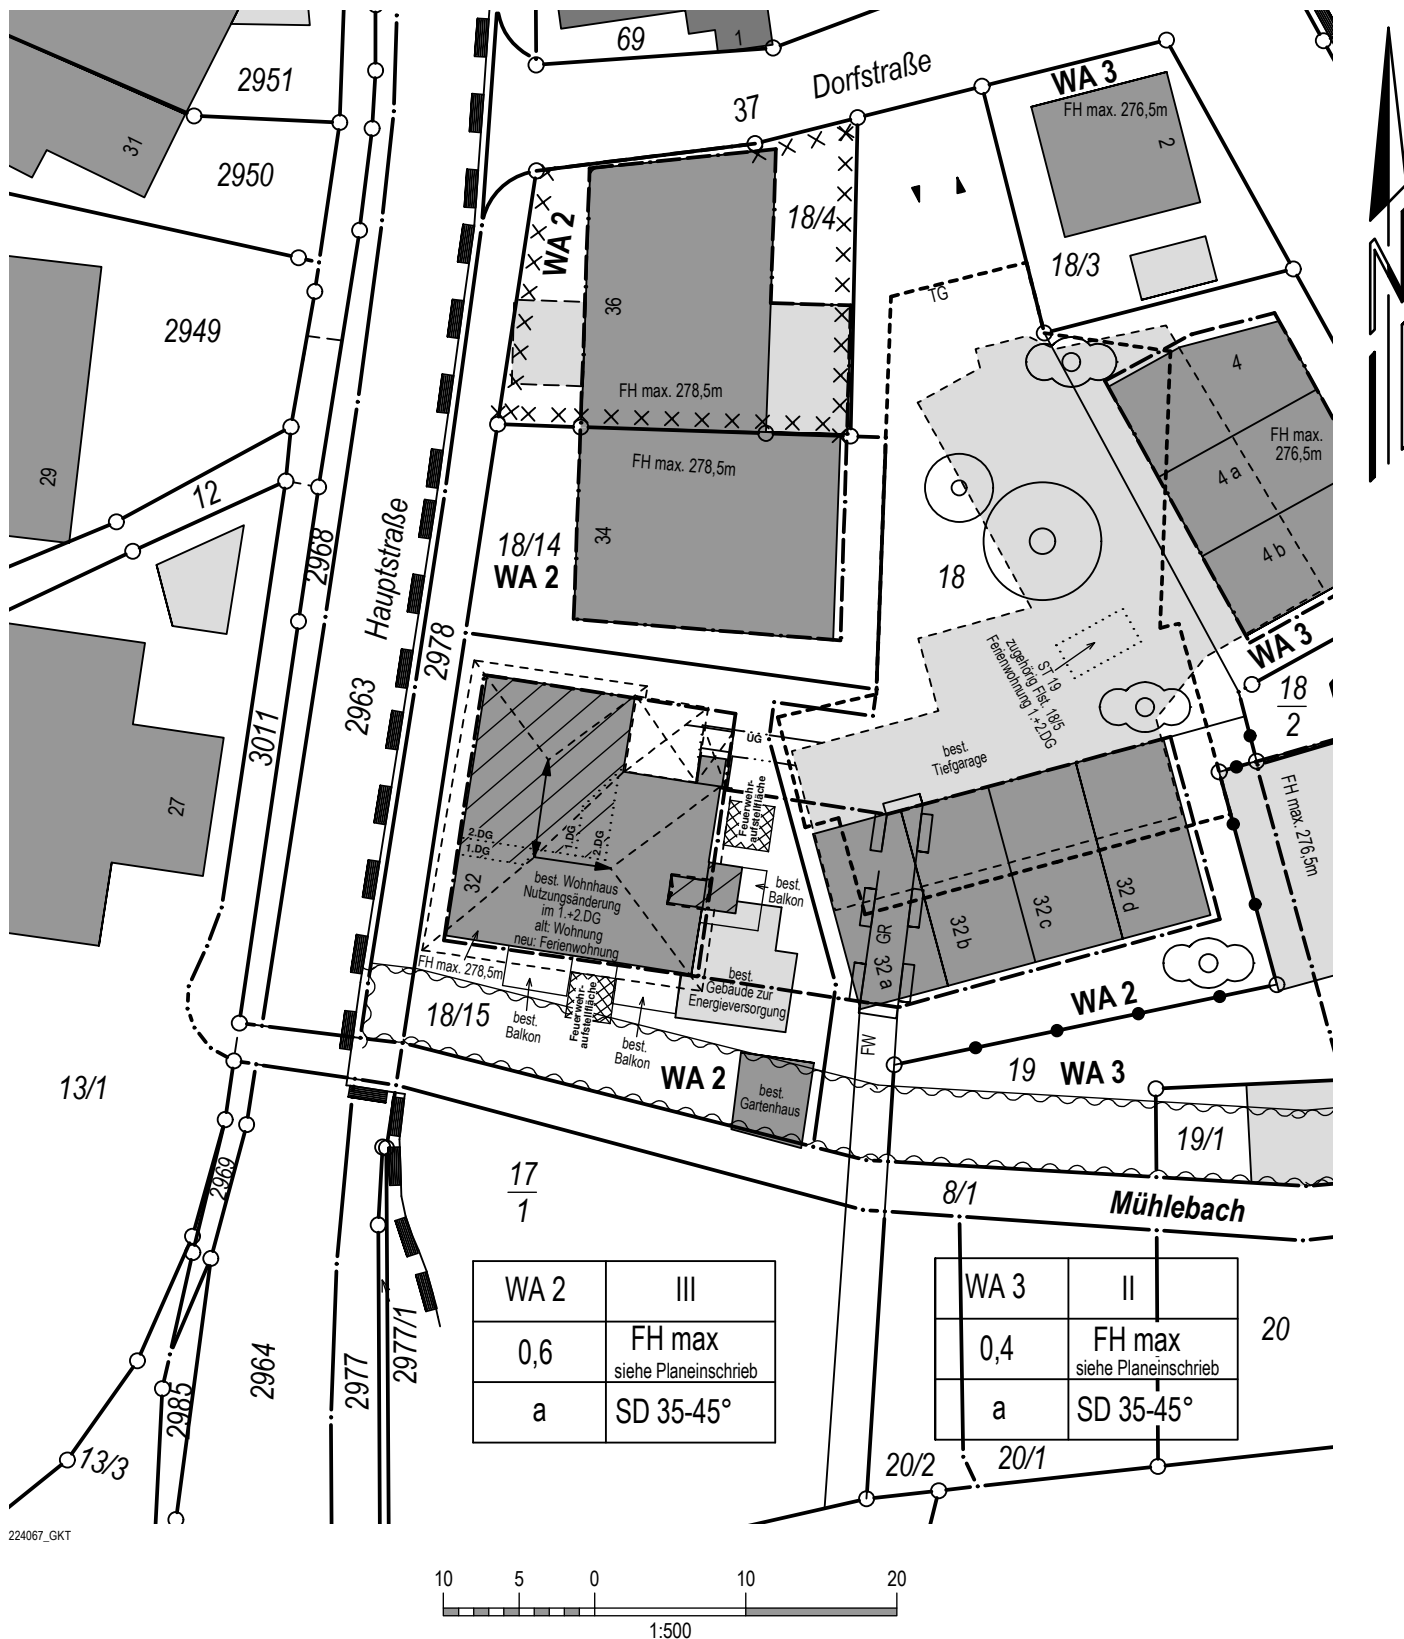

Villingen-Schwenningen, den 20.03.2024

mandolla + gilbert
vermittlung

78052 Villingen-Schwenningen
 Fon +49 7721 73007 • www.mgverm.de

Auszug aus dem Liegenschaftskataster und
 Einzeichnungen nach §4 (3) und (4) LBOVVO.

Maßänderungen sind dem Planfertiger mitzu-
 teilen. Weitere, über die lt. §4 (10) LBOVVO
 darzustellende Versorgungsleitungen auf dem
 Baugrundstück sind bei den zuständigen Stel-
 len zu erfragen.