

DARSTELLUNG DER ABSTANDSFLÄCHEN


zugehörig zum Bauantrag: DW Immobilien GmbH

Gemeinde: Eimeldingen

Gemarkung: Eimeldingen

Flurst.-Nr.: 18, 18/15

Maßstab 1:250

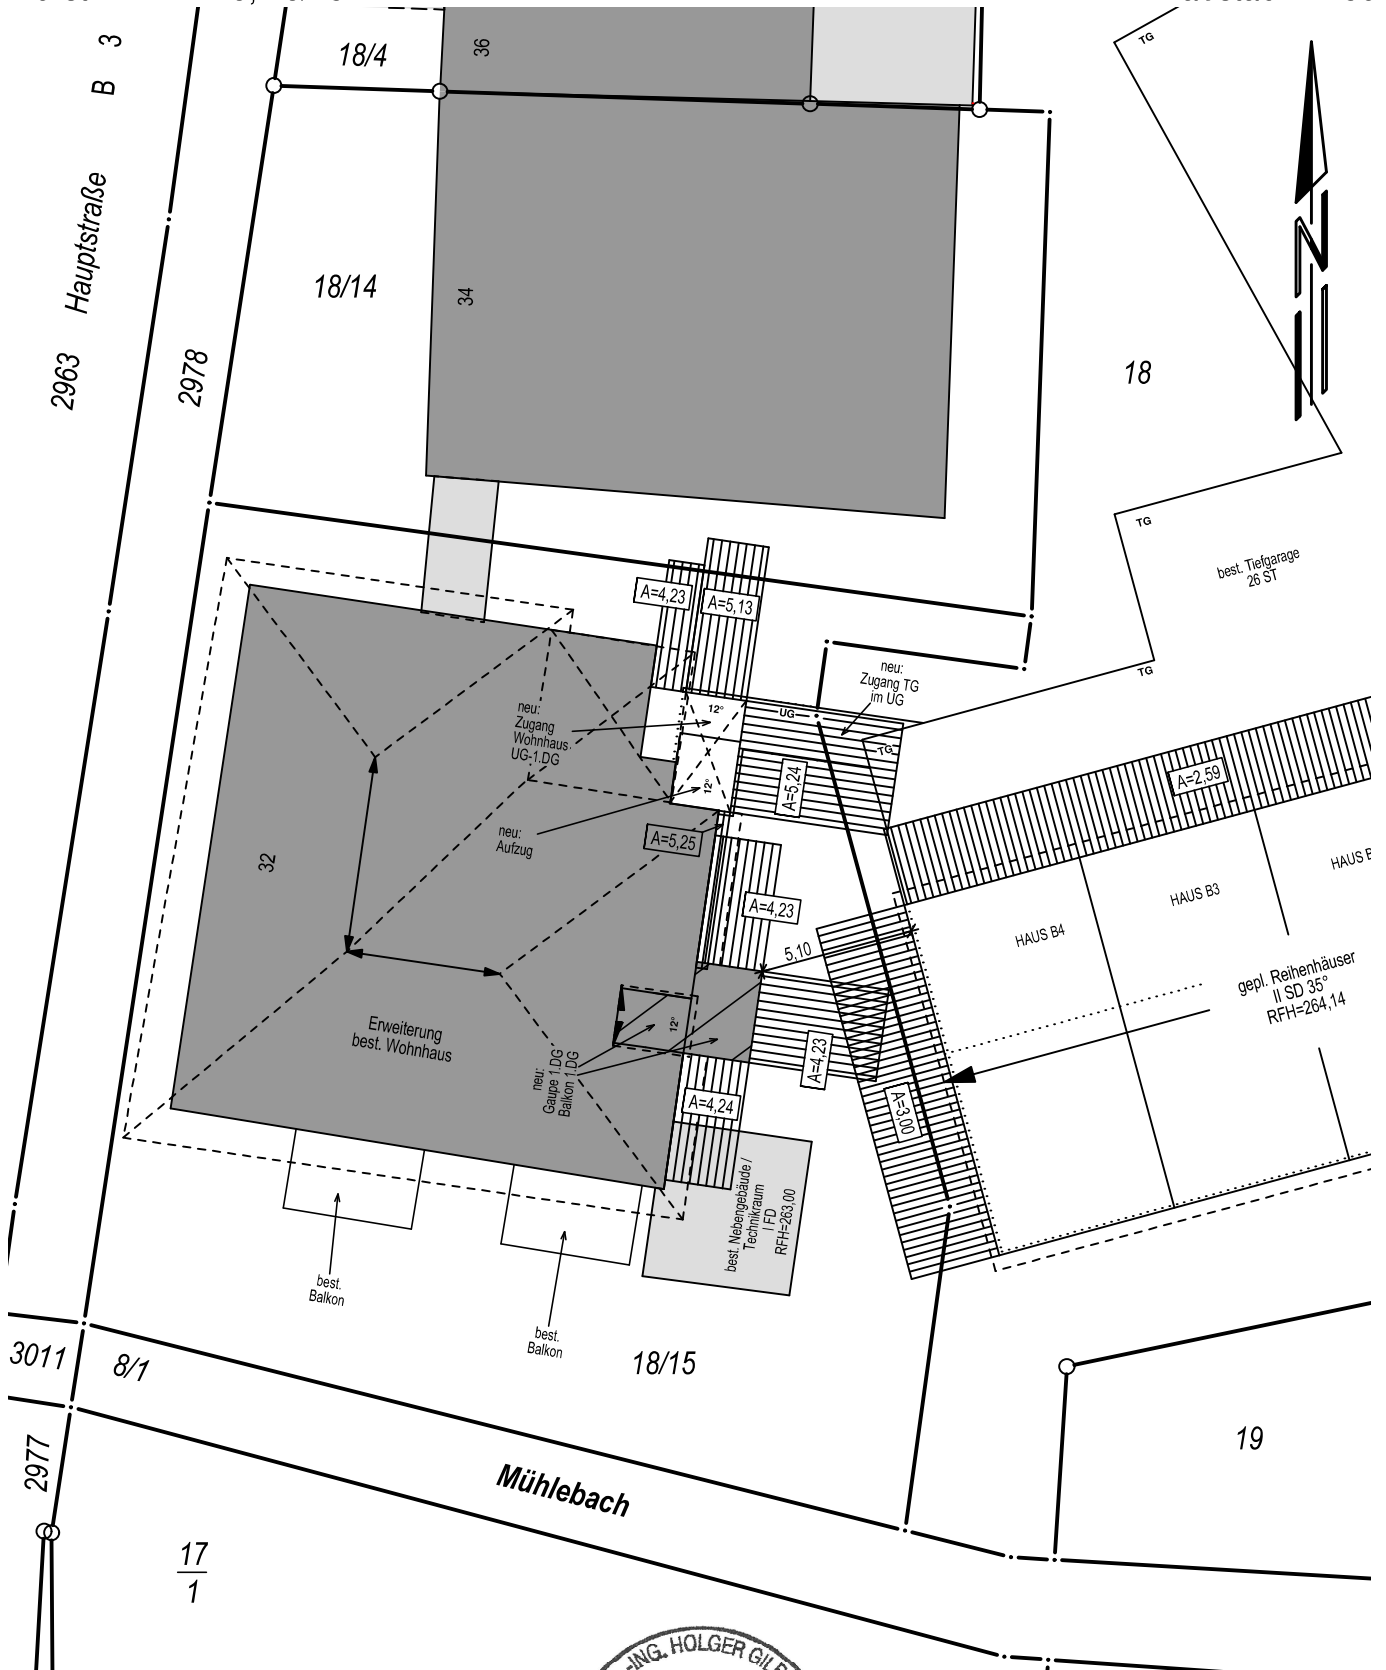

221047_6_GKT



Villingen-Schwenningen, den 22.06.2022

mandolla + gilbert
vermessung

78052 Villingen-Schwenningen
Fon +49 7721 73007 • www.mgverm.de