


Landkreis: Lörrach
 Gemeinde: Eimeldingen
 Gemarkung: Eimeldingen

Lageplan - zeichnerischer Teil
 zum Bauantrag (§4 LBOVVO)

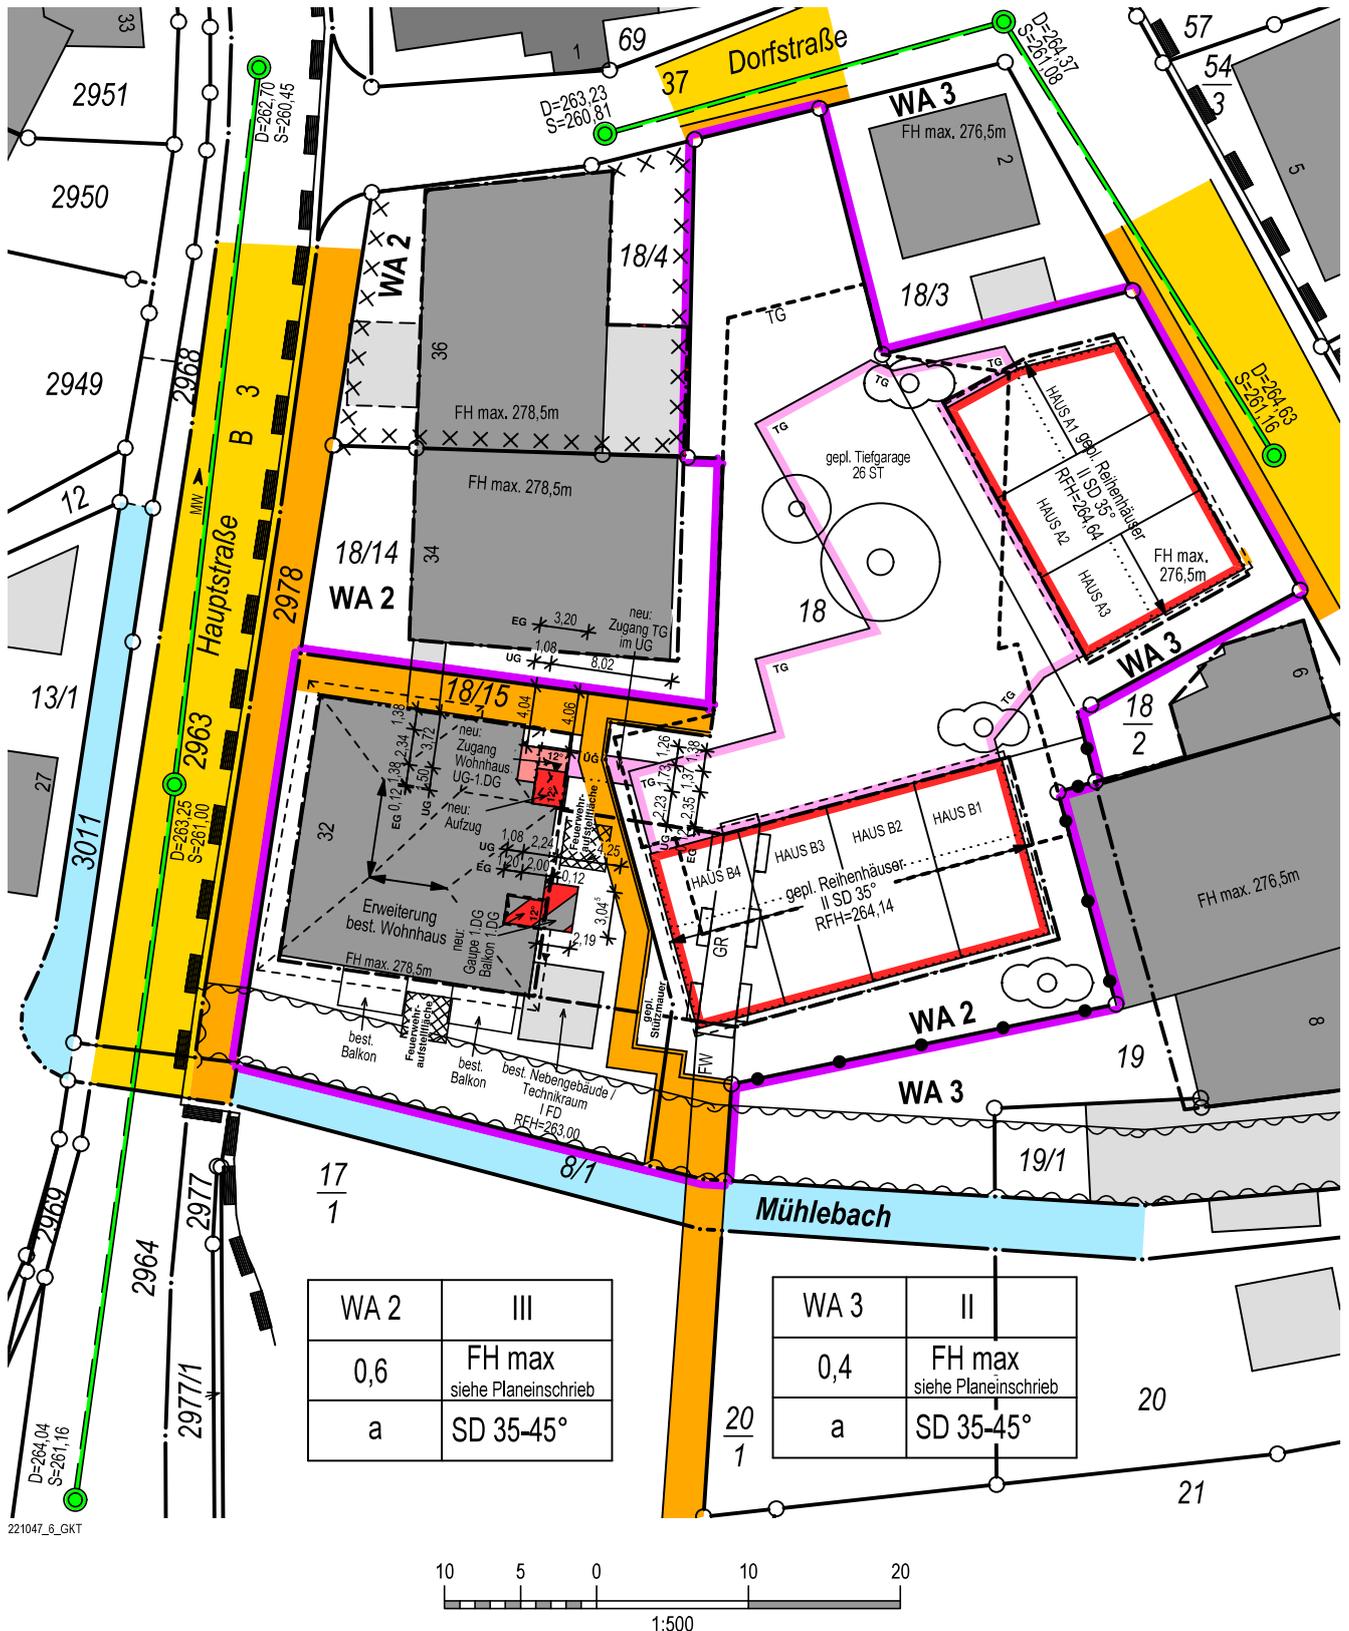

WA 2	III
0,6	FH max siehe Planeinschrieb
a	SD 35-45°

WA 3	II
0,4	FH max siehe Planeinschrieb
a	SD 35-45°

Villingen-Schwenningen, den 22.06.2022

mandolla + gilbert
 VERMESSUNG

78052 Villingen-Schwenningen
 Fon +49 7721 73007 • www.mgverm.de



Auszug aus dem Liegenschaftskataster und Einzeichnungen nach §4 (3) und (4) LBOVVO.

Maßänderungen sind dem Planfertiger mitzuteilen. Weitere, über die lt. §4 (10) LBOVVO darzustellende Versorgungsleitungen auf dem Baugrundstück sind bei den zuständigen Stellen zu erfragen.