


# Lageplan

zeichnerischer Teil zum  
Bauantrag §2 BauVorlVO

Gemeinde: Eimeldingen  
Gemarkung: Eimeldingen  
Landkreis: Lörrach  
Flst: 753/9

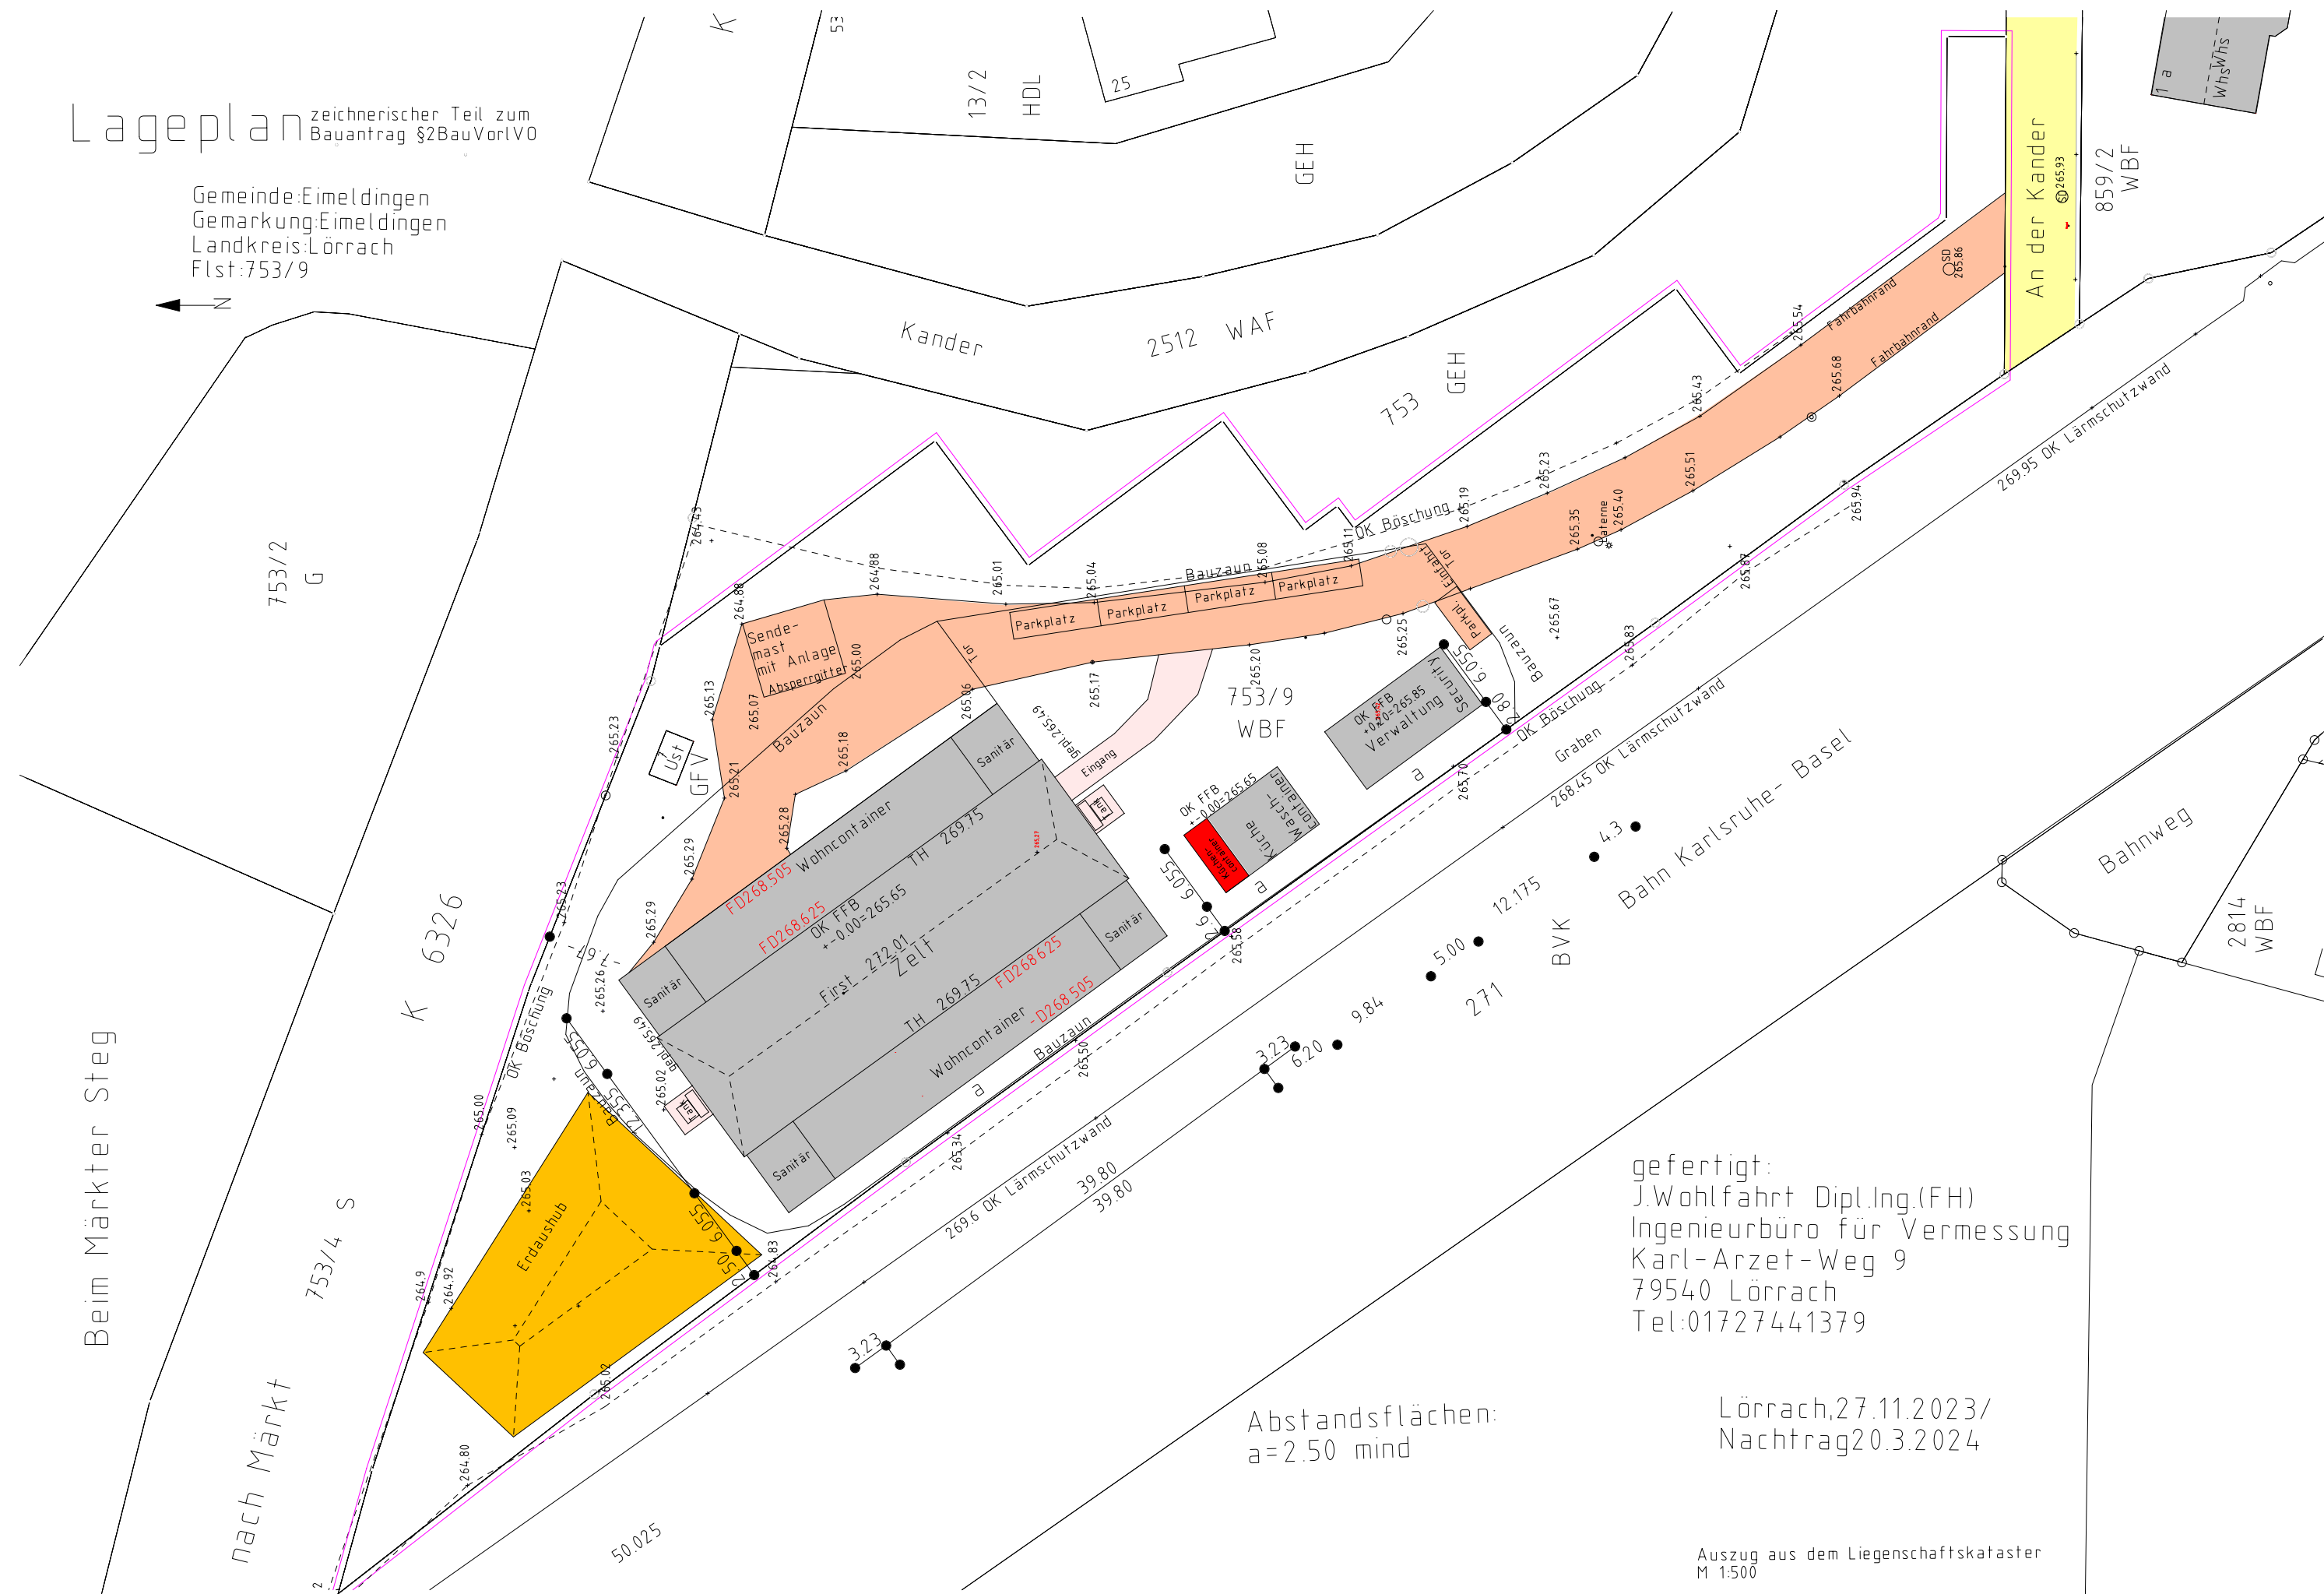

gefertigt:  
J. Wohlfahrt Dipl. Ing. (FH)  
Ingenieurbüro für Vermessung  
Karl-Arzet-Weg 9  
79540 Lörrach  
Tel: 0172 7441379

Abstandsflächen:  
 $a = 2.50 \text{ m}$  mind

Lörrach, 27.11.2023/  
Nachtrag 20.3.2024

Auszug aus dem Liegenschaftskataster  
M 1:500