


NEUBAU KINDERSPIELPLATZ JURASTRASSE

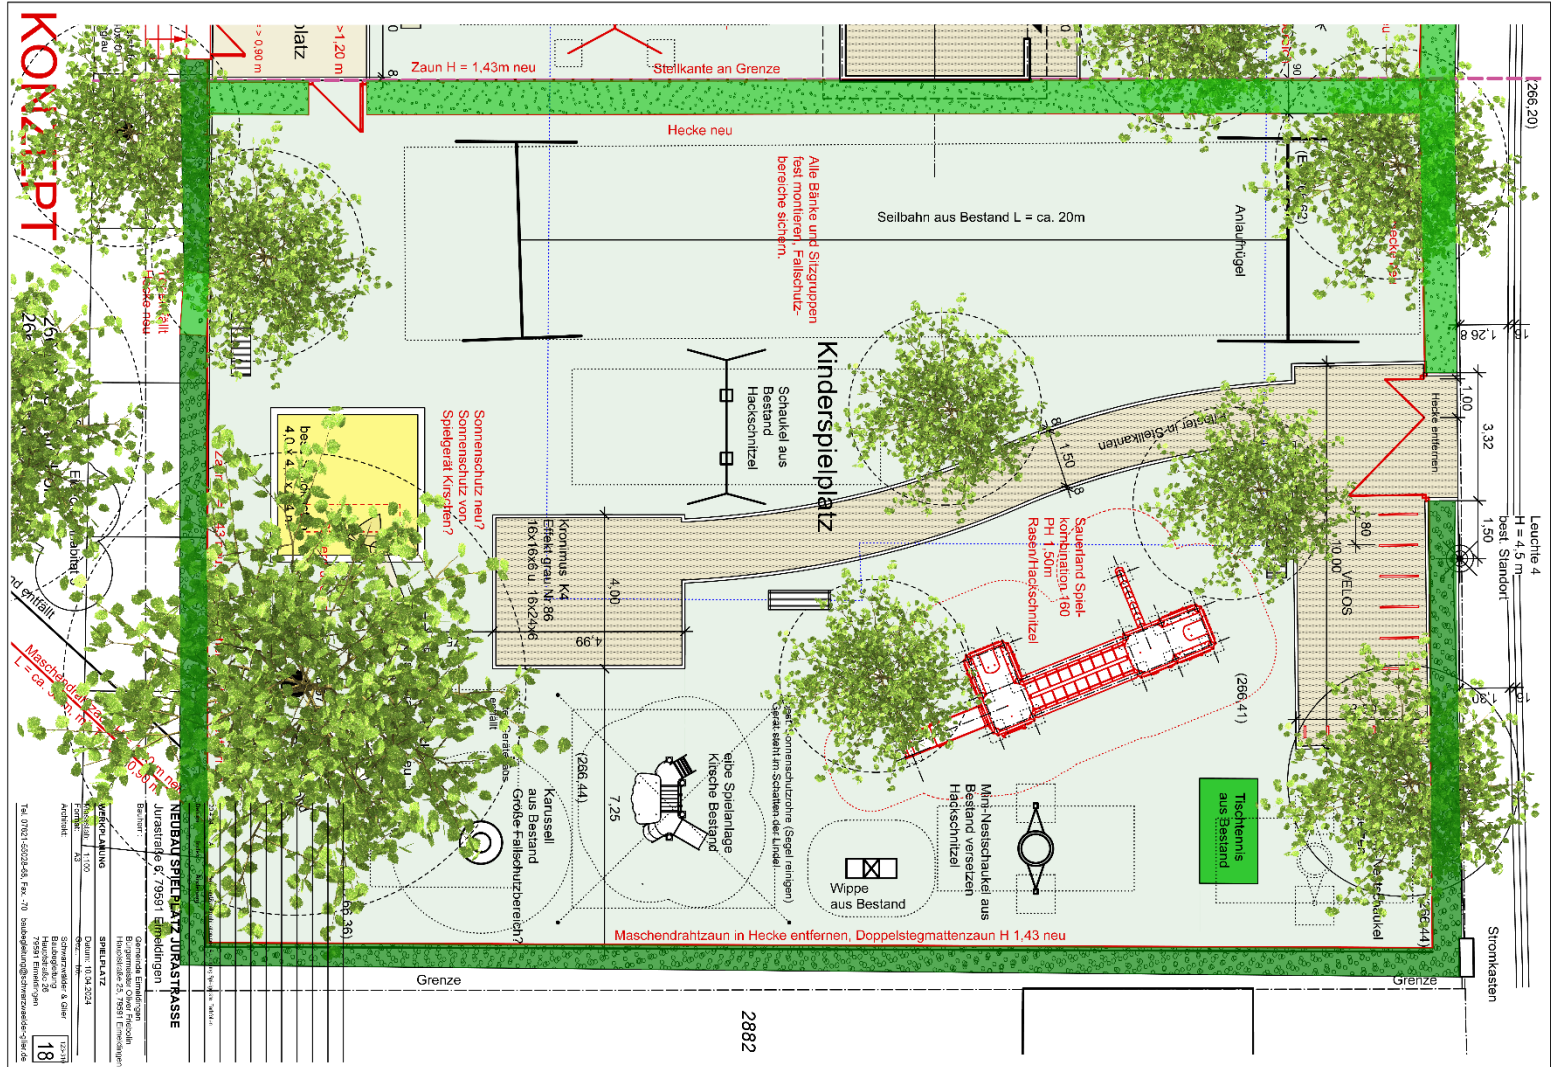

NEUBAU KINDERSPIELPLATZ JURASTRASSE

